


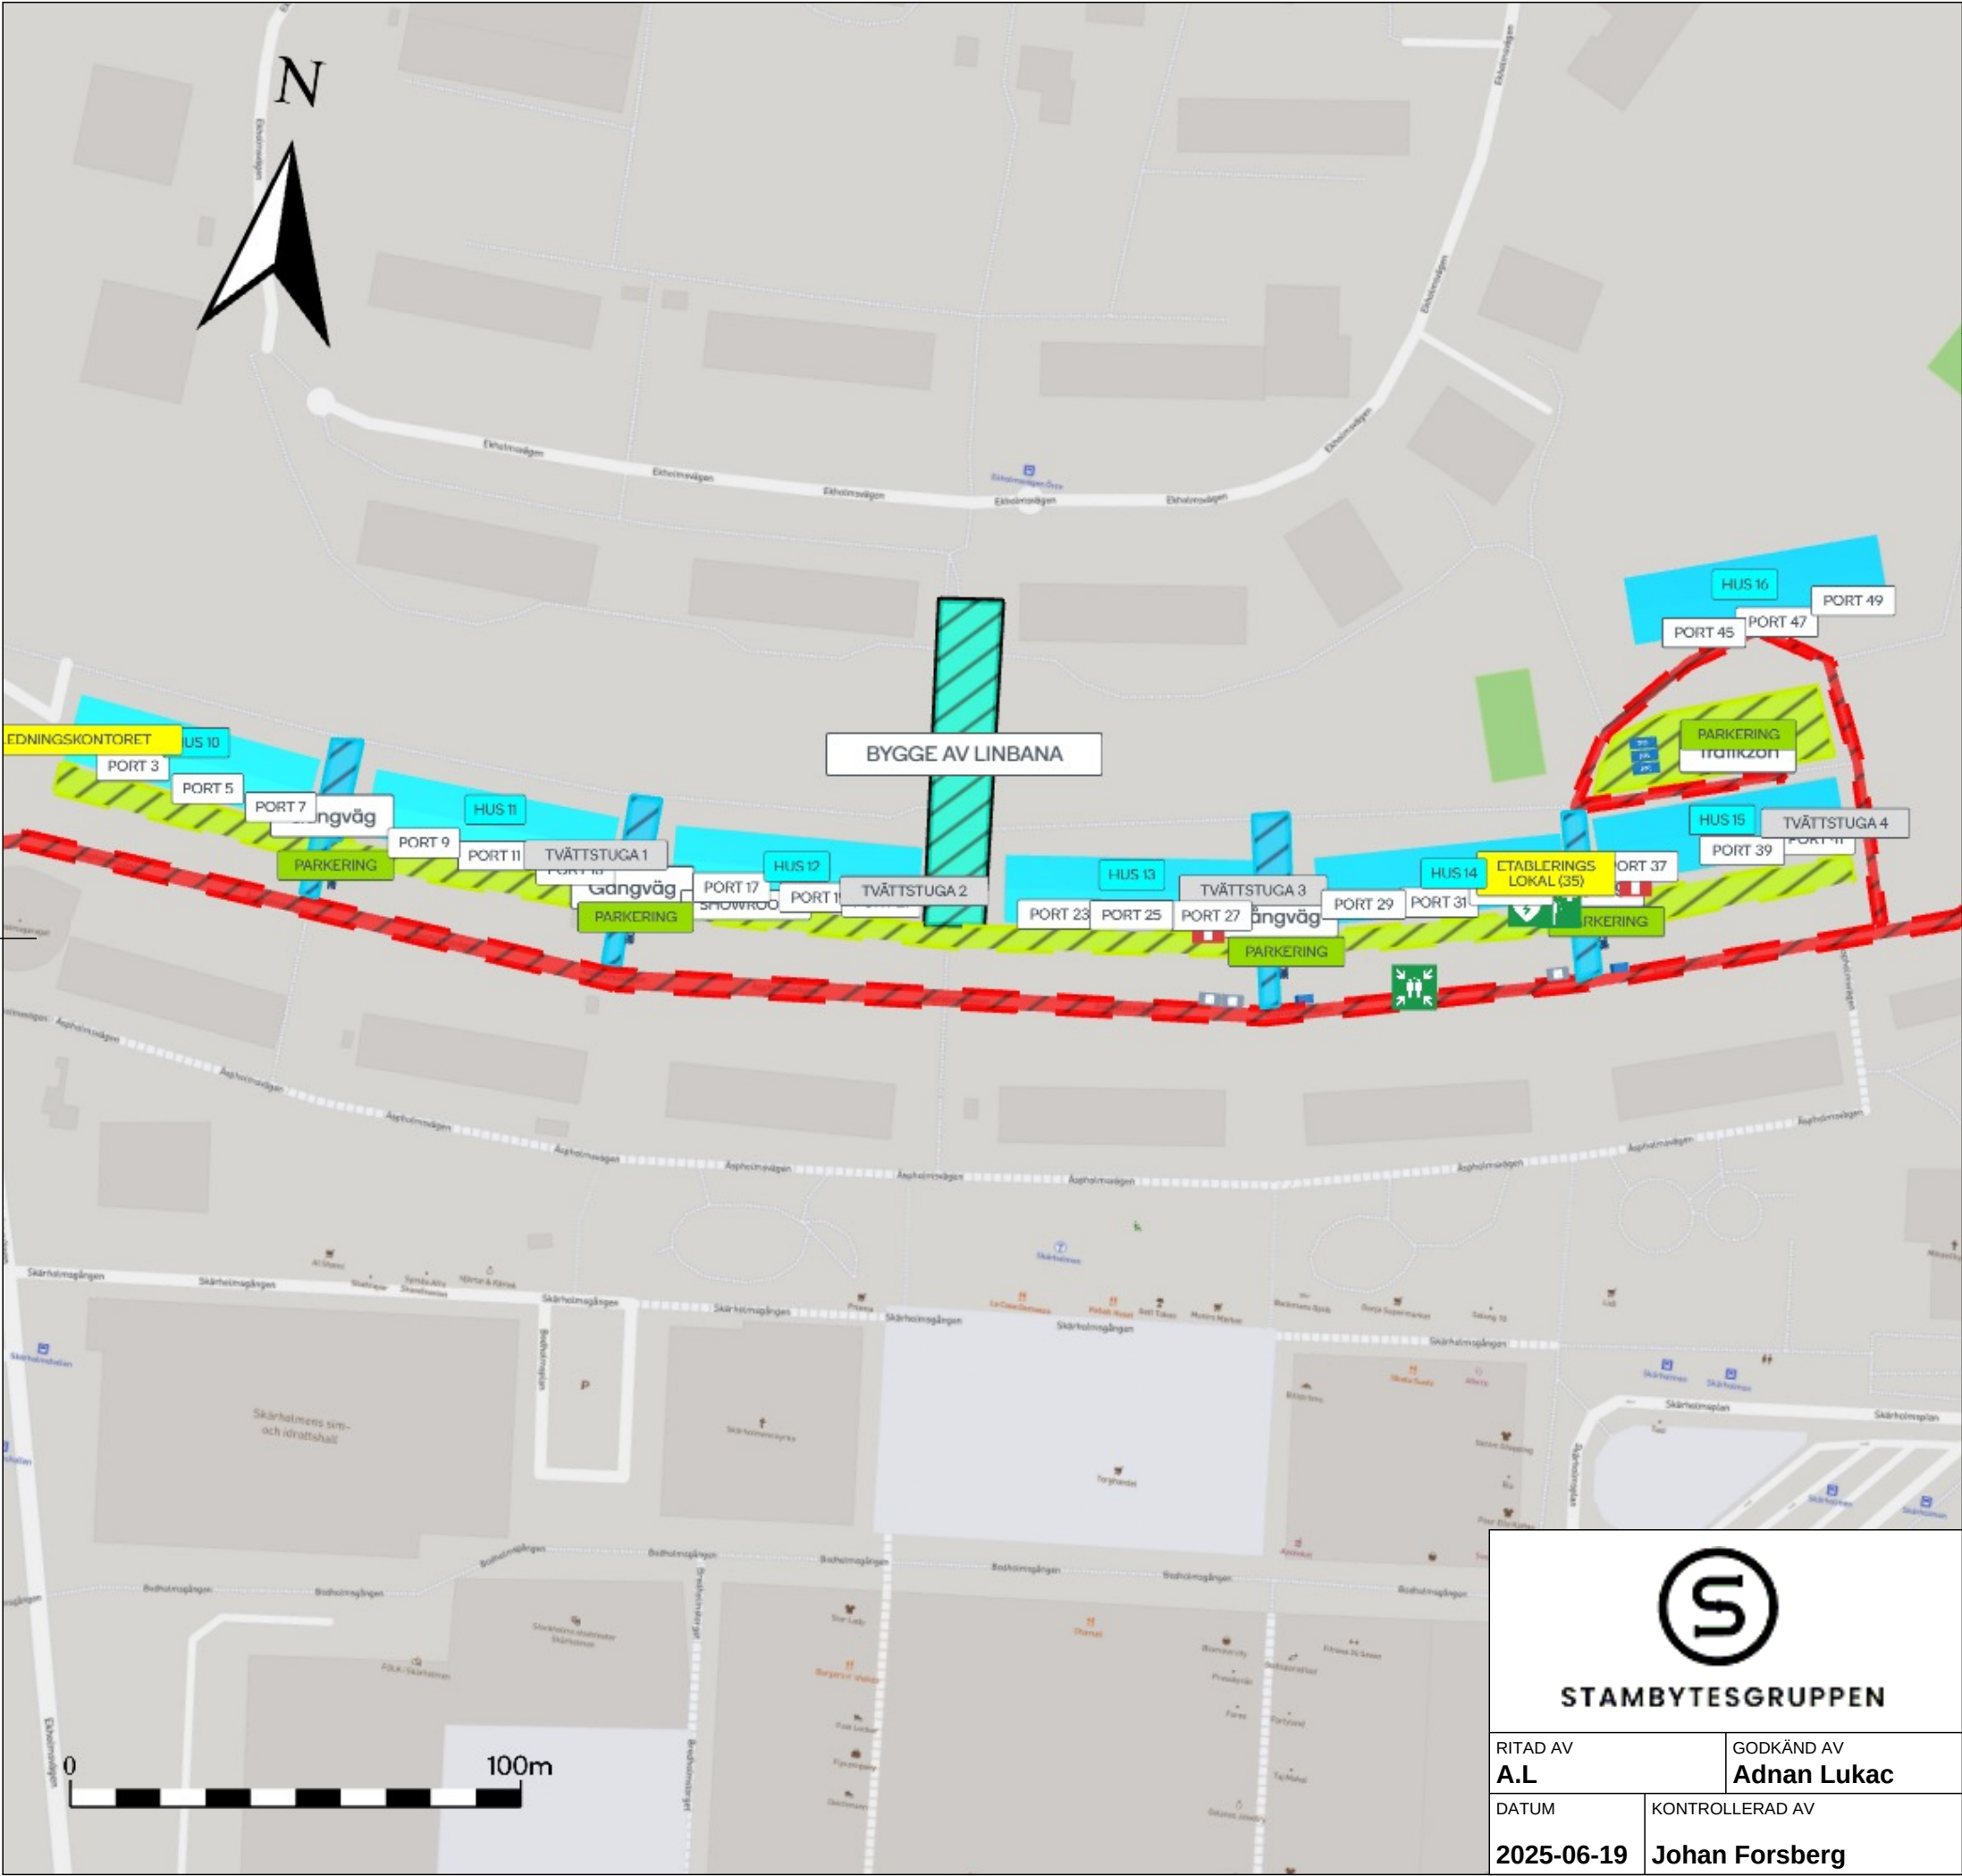

- Legend
- Arbetszon
 - BYGGE AV LINBANA
 - Gångväg
 - Trafikzon

- Återsamlingsplats
- Hjärtstartare
- Nöddusch
- Brandsläckare
- id06

Modul WC WC3



STAMBYTESGRUPPEN

RITAD AV A.L	GODKÄND AV Adnan Lukac
DATUM 2025-06-19	KONTROLLERAD AV Johan Forsberg

Brf Harholmen 3

Stambyte

SKALA
1:1500

PROJEKT NR. 220082	BLAD NR.	REV NR.
------------------------------	----------	---------