


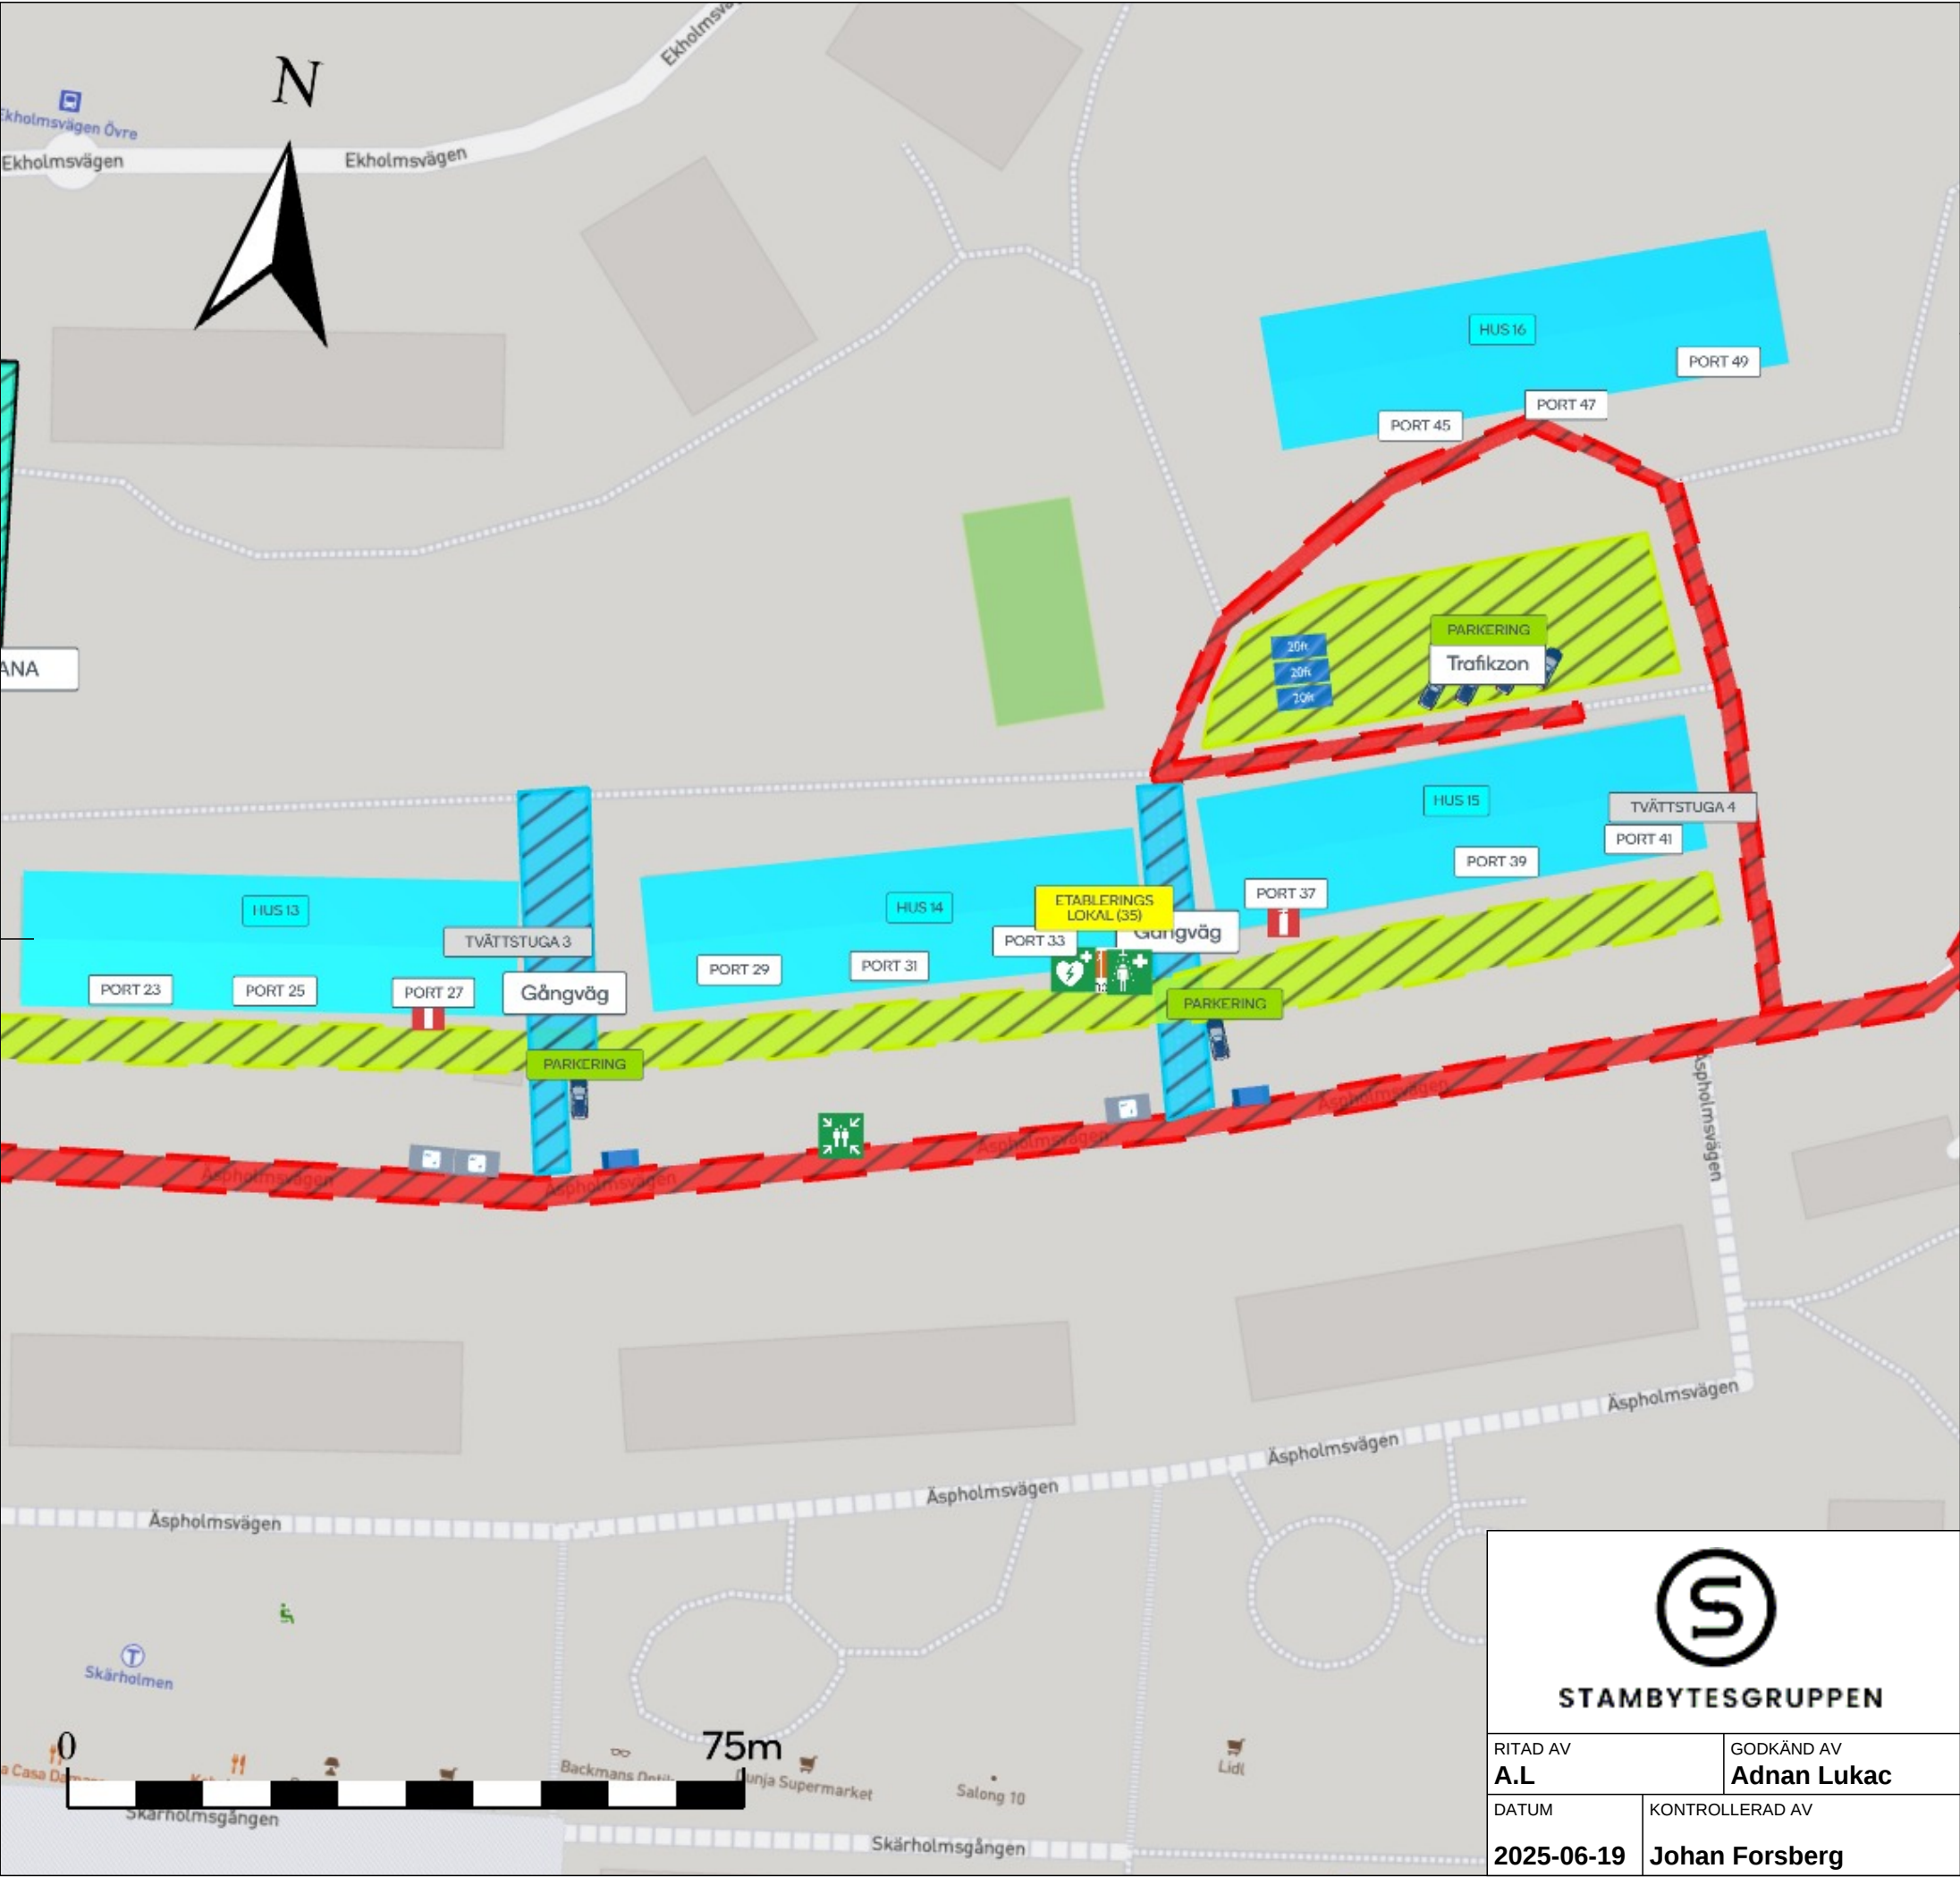

Legend

Arbetszon

BYGGE AV LINBANAN

Gångväg

Trafikzon

Återsamlingsplats

Hjärtstartare

Nöddusch

Brandsläckare

id06

Modul WC WC3

STAMBYTESGRUPPEN

RITAD AV
A.L

DATUM
2025-06-19

GODKÄND AV
Adnan Lukac

KONTROLLERAD AV
Johan Forsberg

Brf Harholmen 3
Stambyte

SKALA
1:750

PROJEKT NR.
220082

BLAD NR.

REV NR.