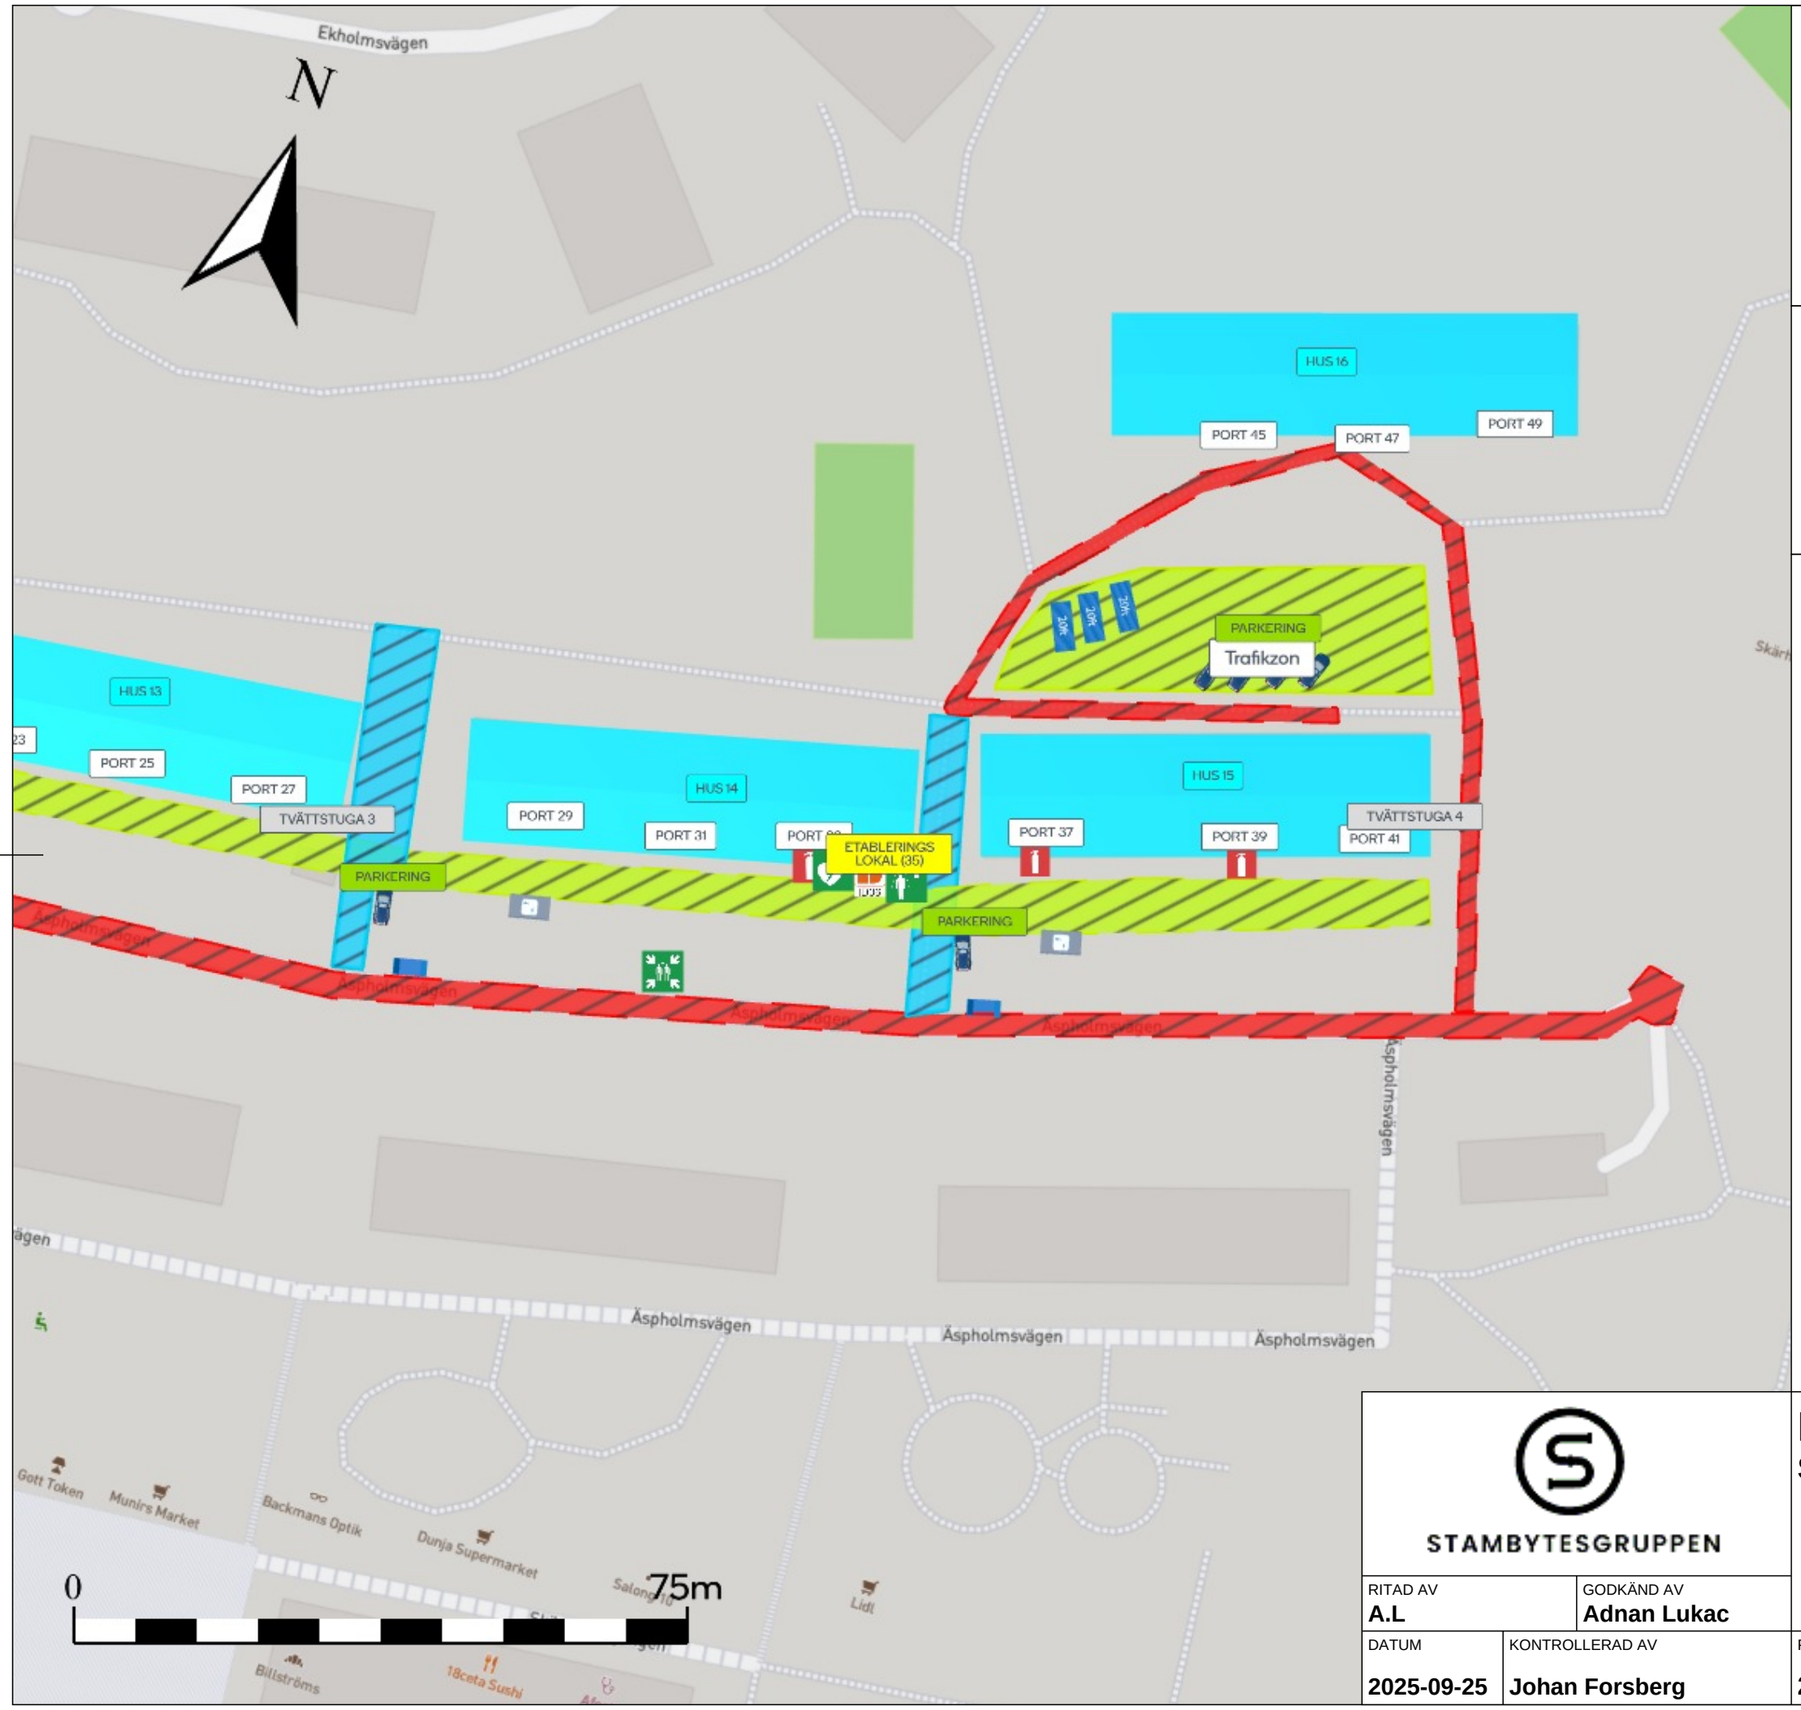


## Legend

- Arbetszon
- BYGGE AV LINBANA
- Gångväg
- Trafikzon

- Återsamlingsplats
- Hjärtstartare
- Nöddusch
- Brandsläckare
- id06

- Modul WC WC3

STAMBYTESGRUPPEN

# Brf Harholmen 3

## Stambyte

| RITAD AV | GODKÄND AV | SKALA |
|---|---|---|
| A.L | Adnan Lukac | 1:750 |

| DATUM | KONTROLLERAD AV | PROJEKT NR. | BLAD NR. | REV NR. |
|---|---|---|---|---|
| 2025-09-25 | Johan Forsberg | 220082 | | |