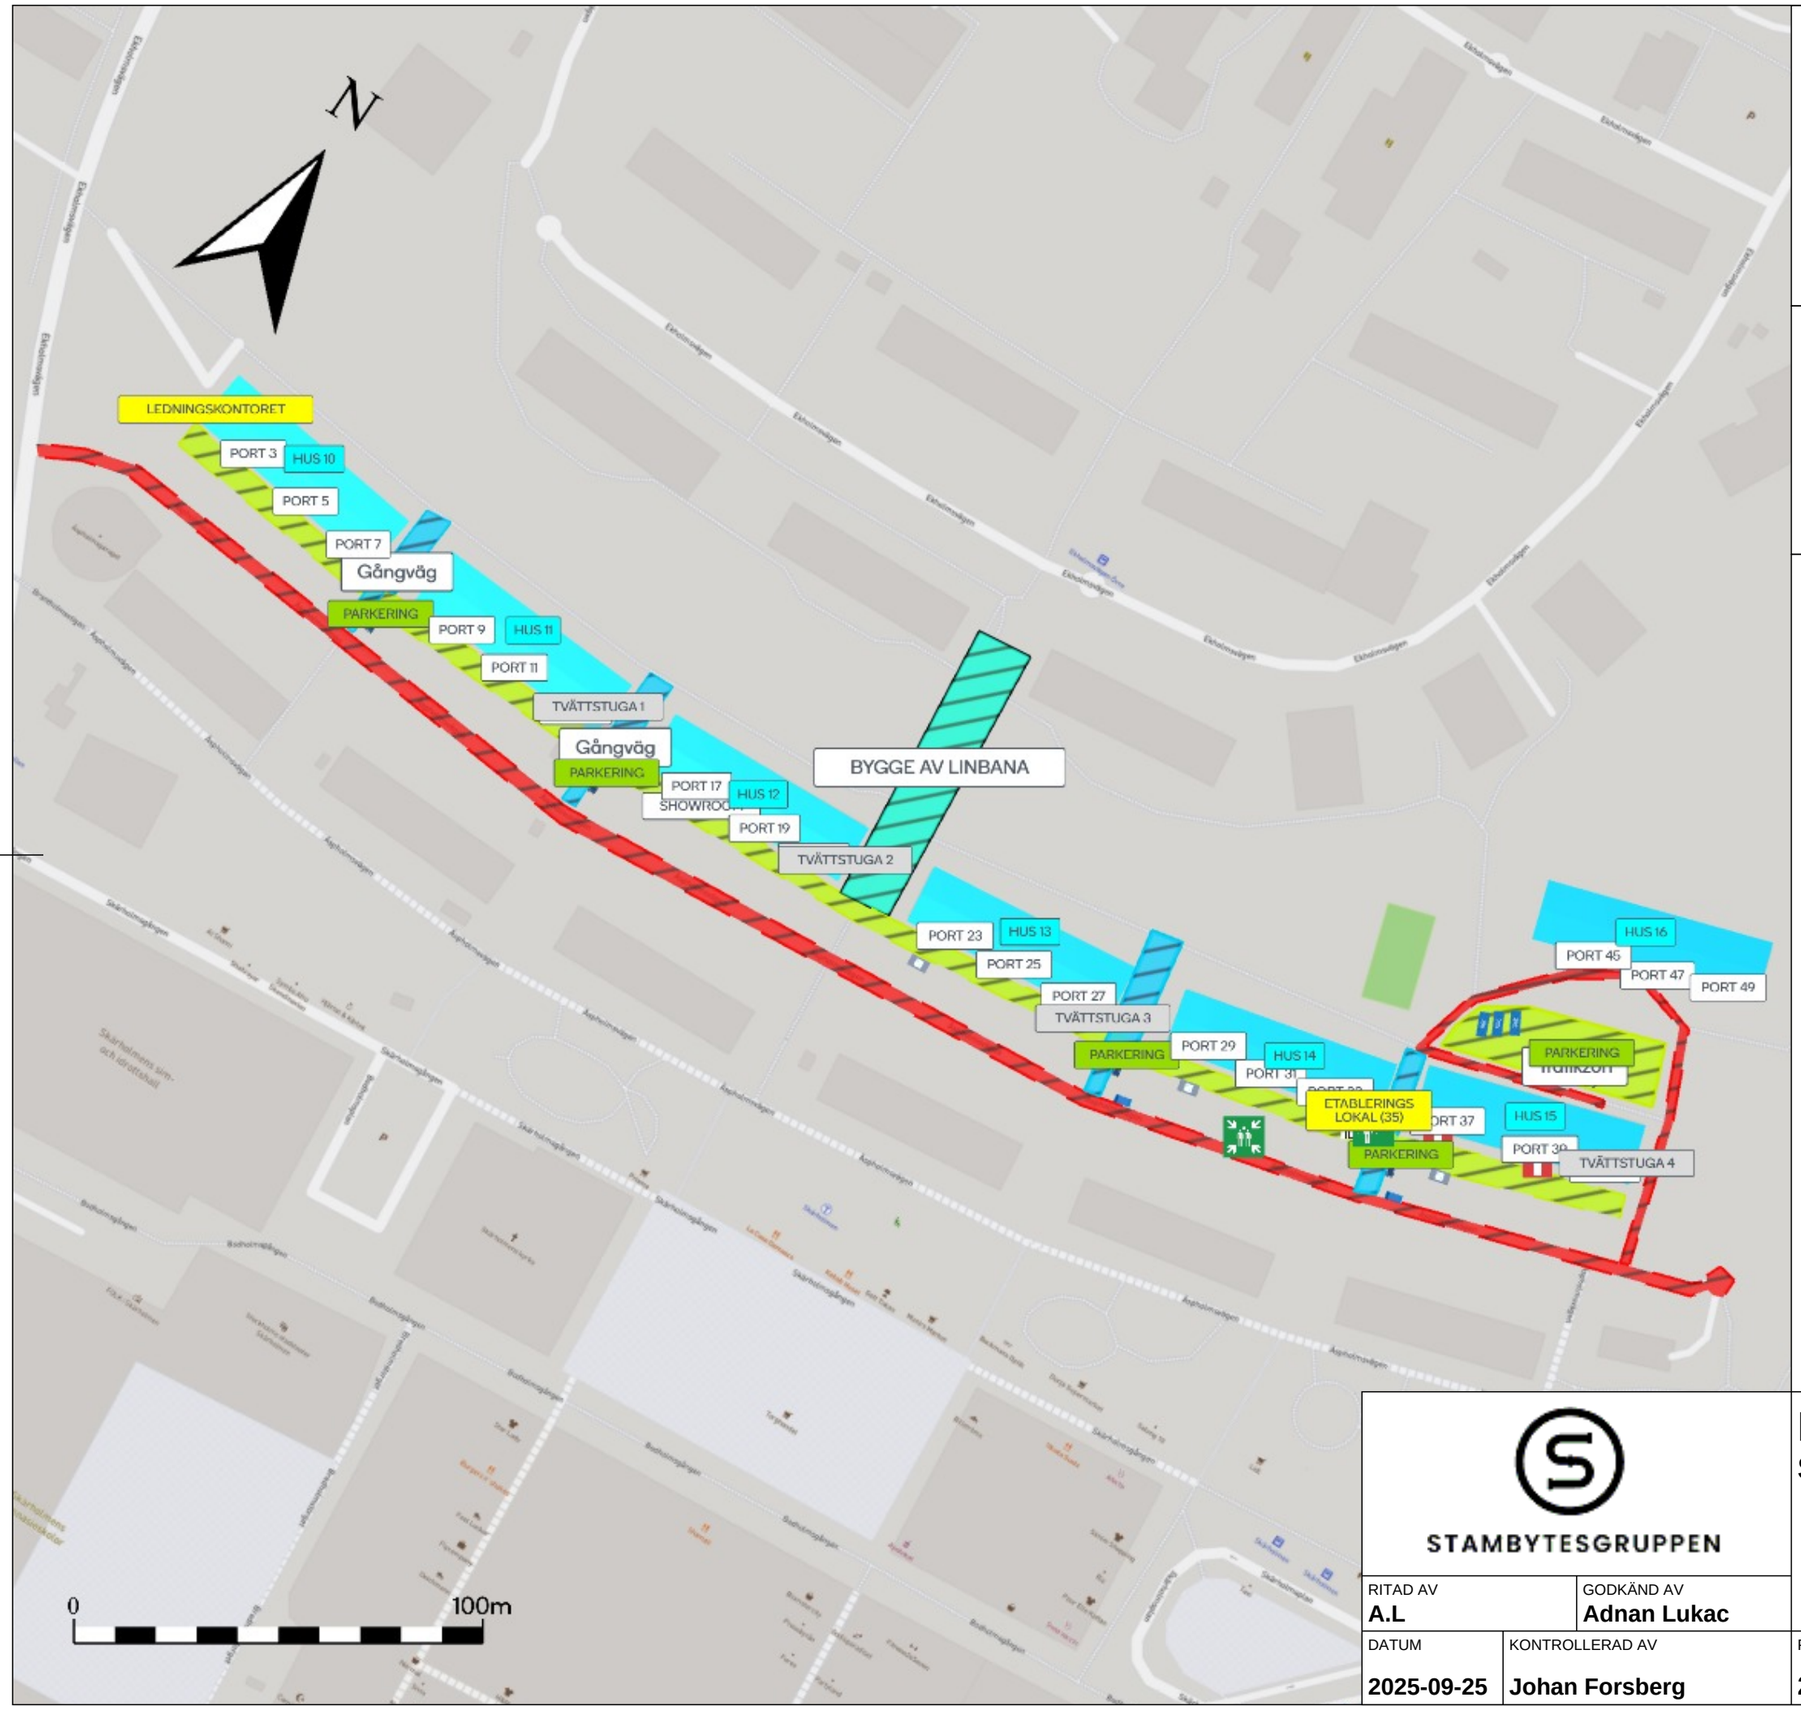

Legend

- Arbetszon
- BYGGE AV LINBANA
- Gångväg
- Trafikzon

- Återsamlingsplats
- Brandsläckare
- Hjärtstartare
- id06
- Nöddusch

- Modul WC WC3

STAMBYTESGRUPPEN

Brf Harholmen 3

Stambyte

RITAD AV	GODKÄND AV	SKALA
A.L	Adnan Lukac	1:1500

DATUM	KONTROLLERAD AV	PROJEKT NR.	BLAD NR.	REV NR.
2025-09-25	Johan Forsberg	220082		