



SITUATIONSPLAN - BERÖRDA BYGGNADER

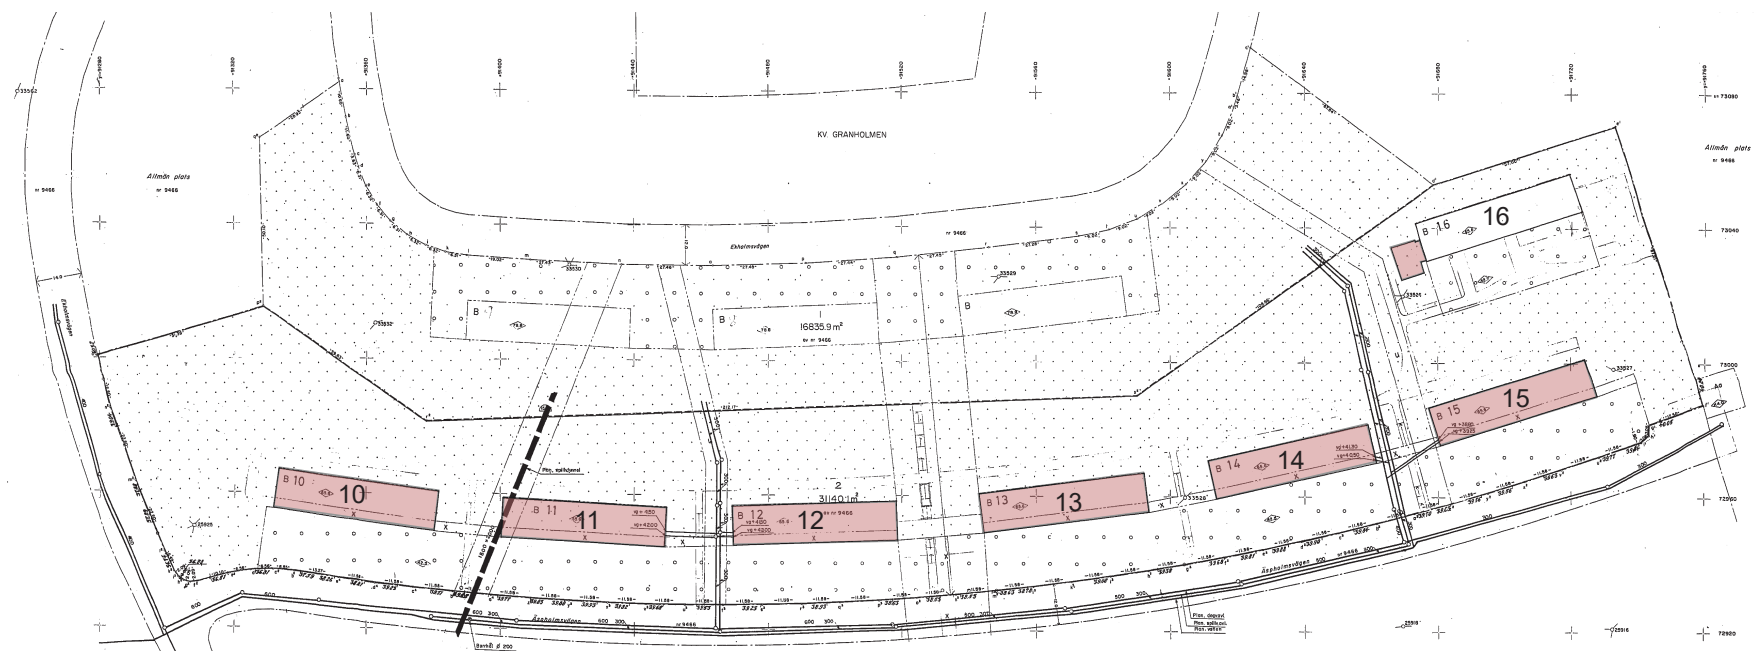


SITUATIONSPLAN - BERÖRDA YTOR

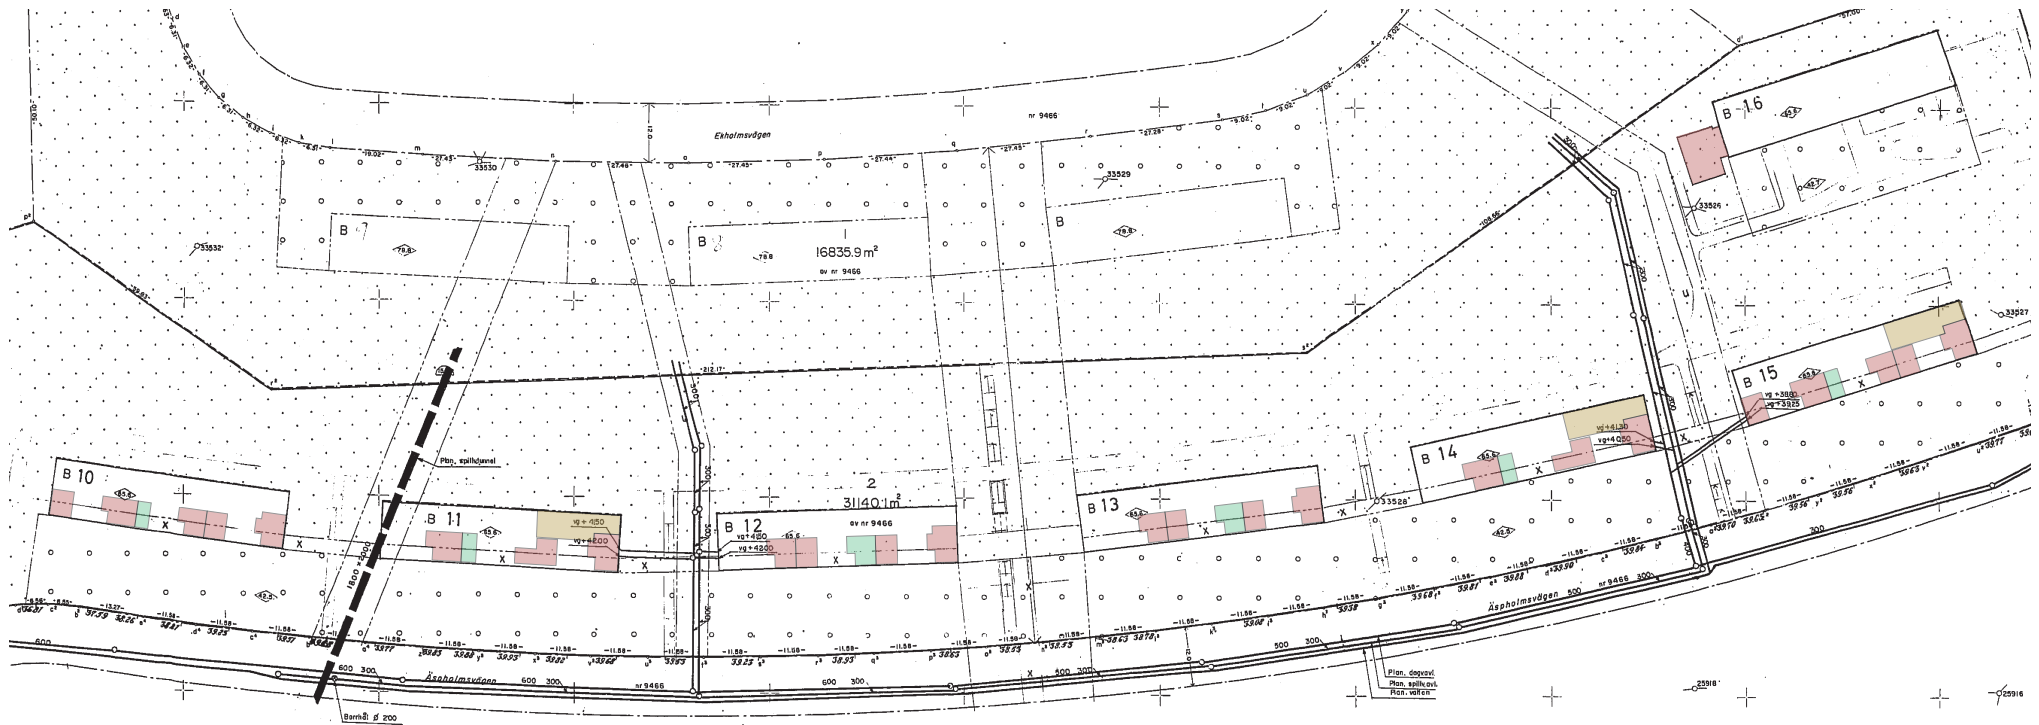


- POTENTIELLA BOSTADSYTOR
- BARNVAGNSRUM
- STYRELSESRUM/FÖRRÅD

HUS 10

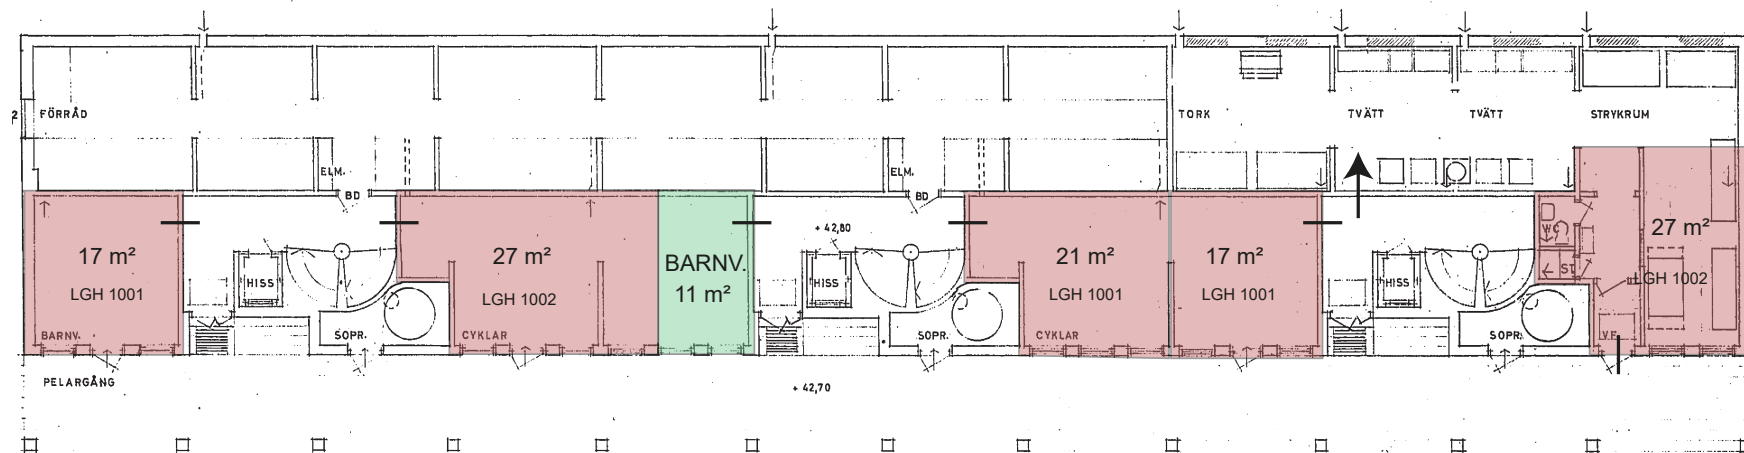


HUS 10

- POTENTIELLA BOSTADSYTOR
- BARNVAGNSRUM

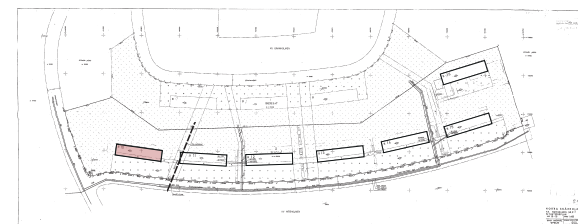

HUS 11

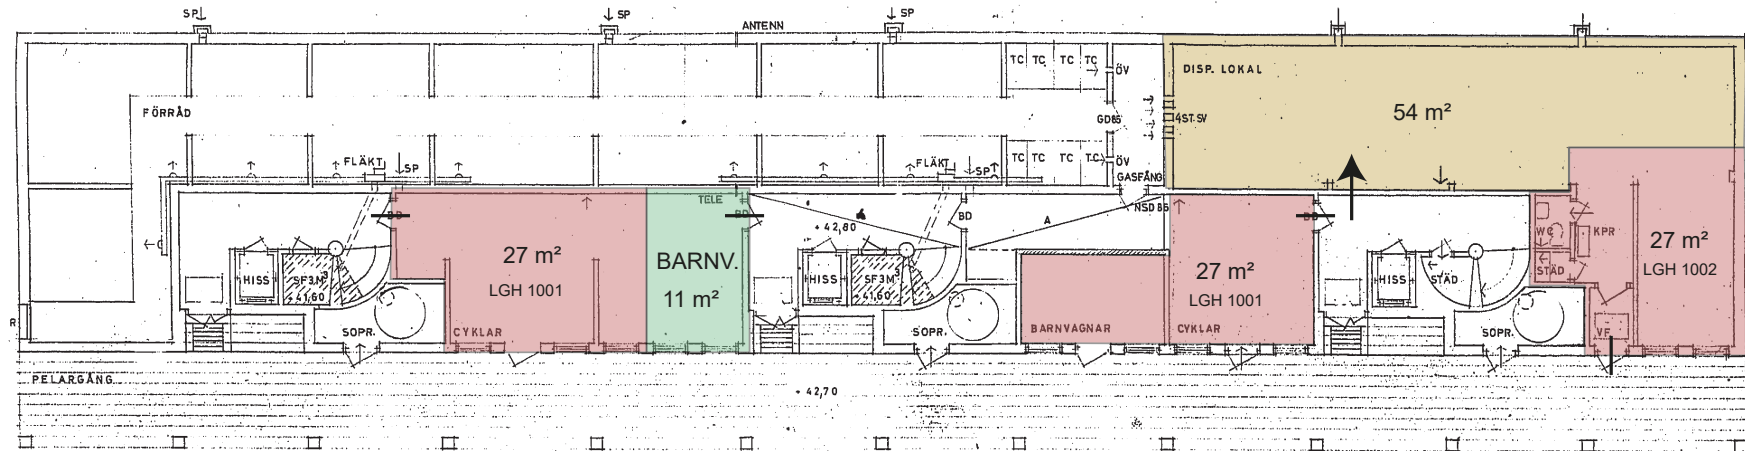


HUS 11

- POTENTIELLA BOSTADSYTOR
- STYRELSE/STYRELSEFÖRÄNDRING



HUS 12

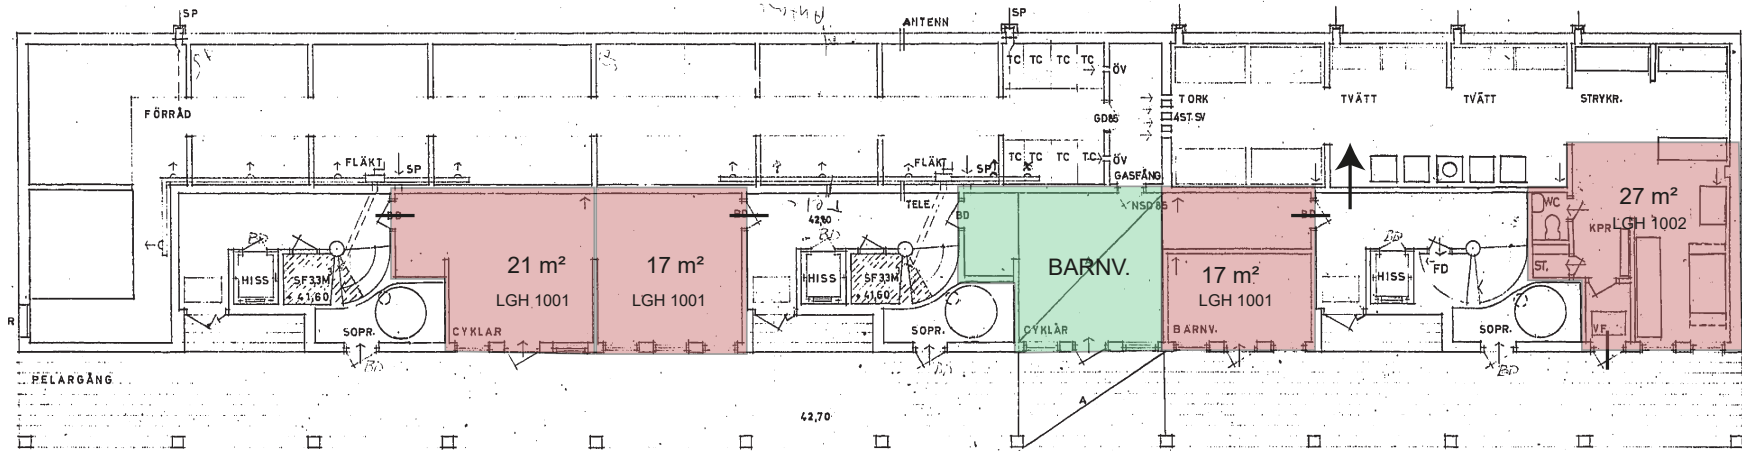


HUS 12

- POTENTIELLA BOSTADSYTOR
- BARNVAGNSRUM




HUS 13

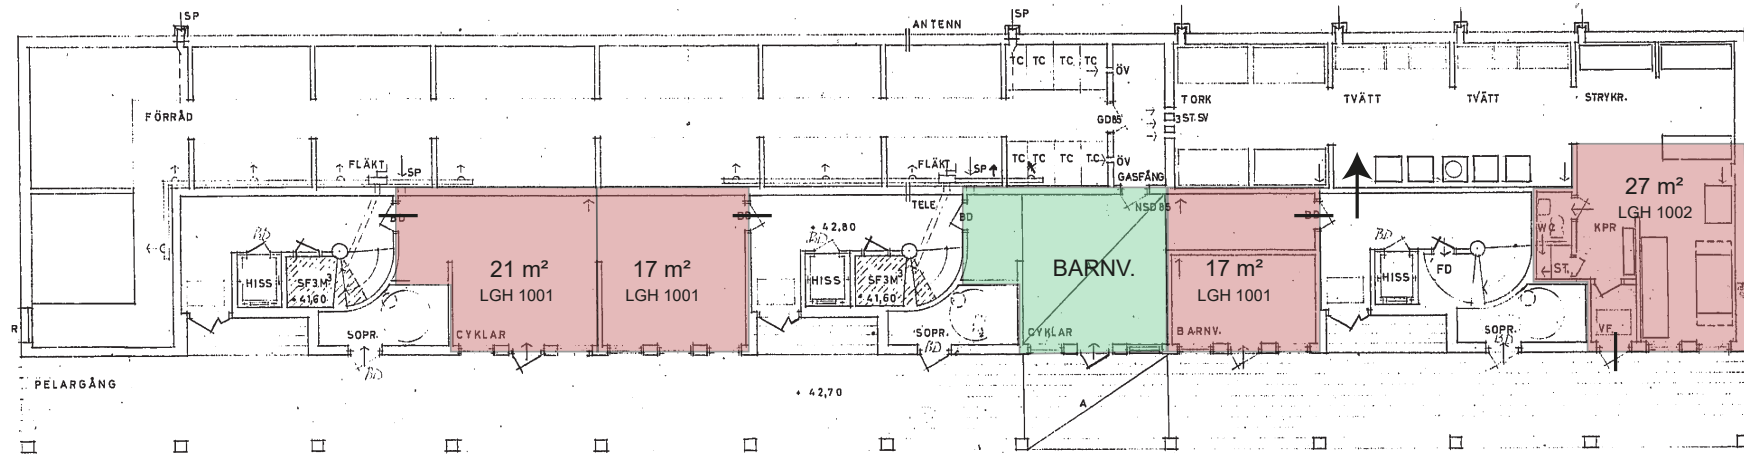


HUS 13

- POTENTIELLA BOSTADSYTOR
- BARNVAGNSRUM

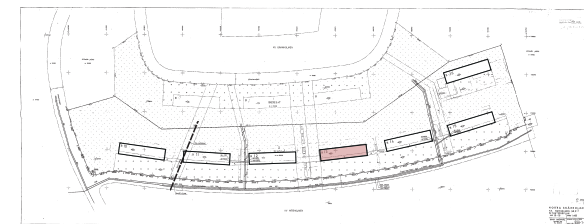


HUS 14

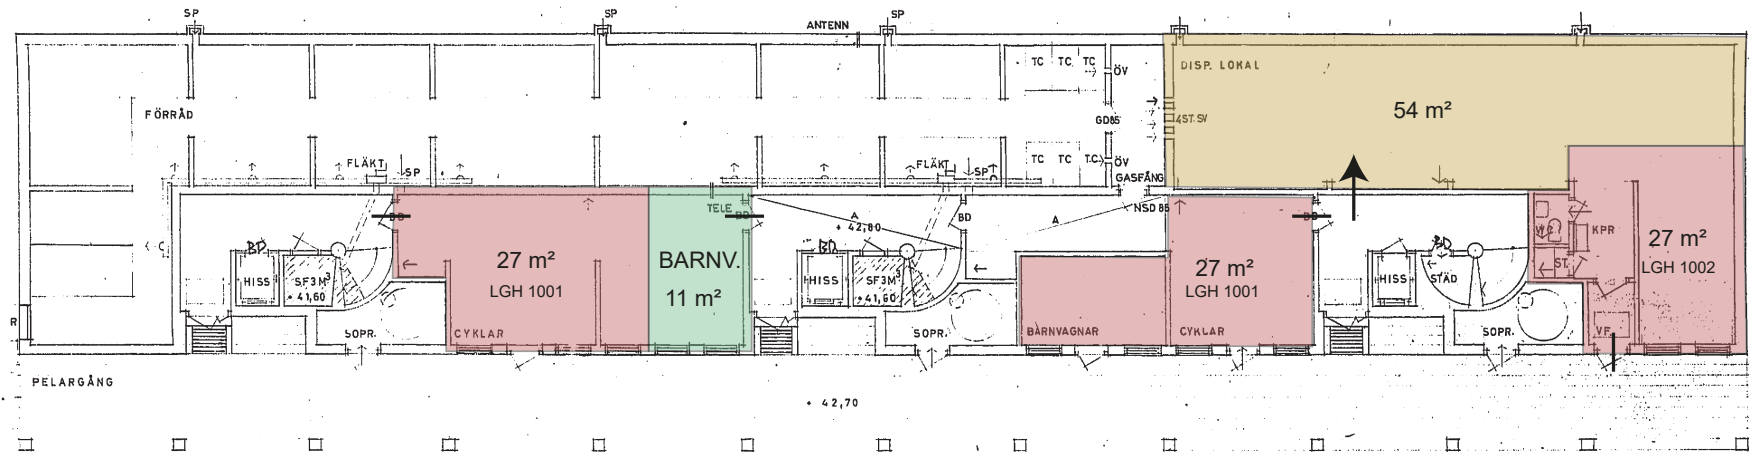


HUS 14

- POTENTIELLA BOSTADSYTOR
- STYRELSEKAMMARE/FÖRRÅD

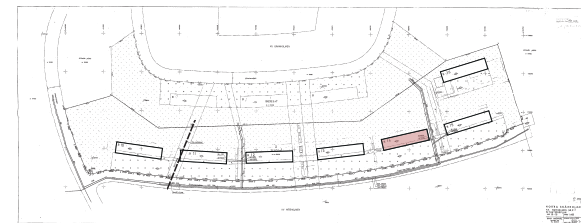


HUS 15

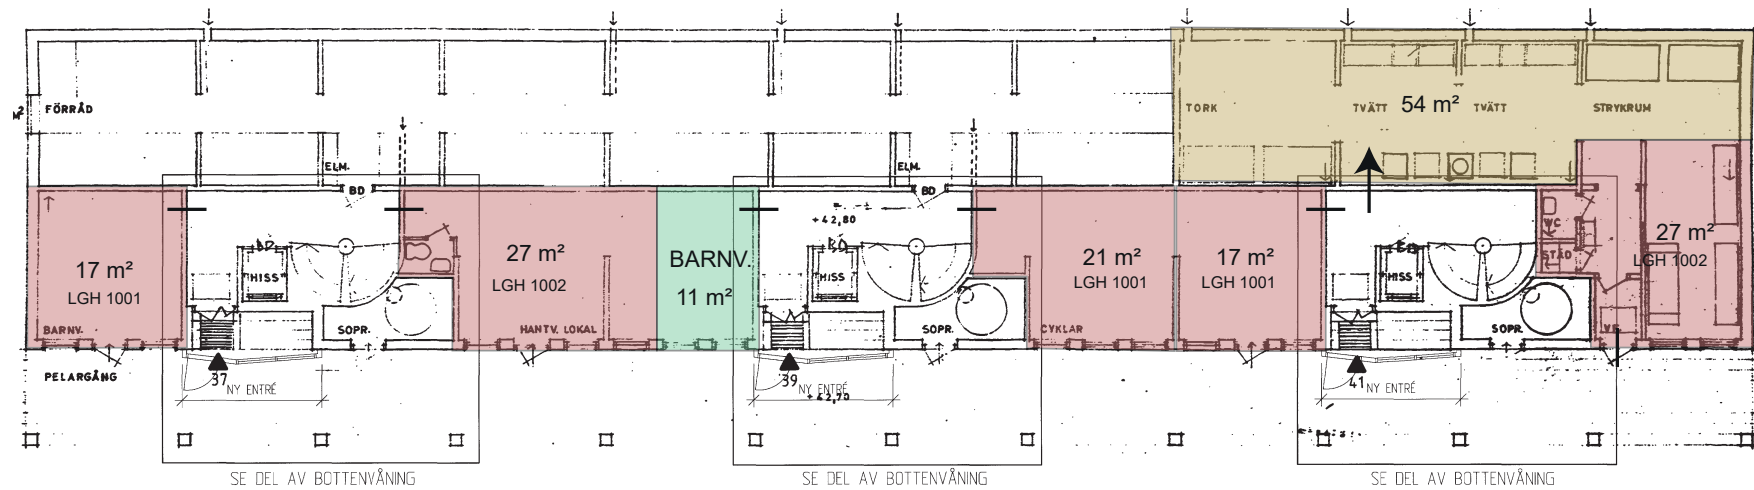



PLAN AV BOTTENVÅNING
1:100

- POTENTIELLA BOSTADSYTOR
- BARNVAGNSRUM

HUS 15

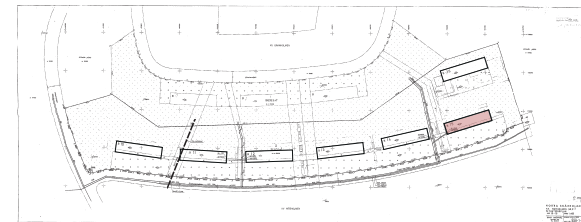

FÖRENINGSLOKAL (HUS 16)

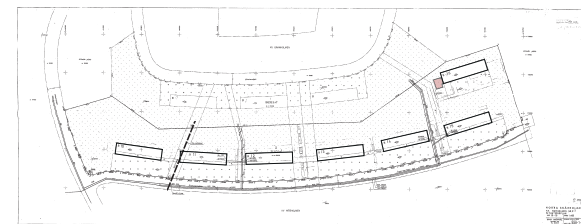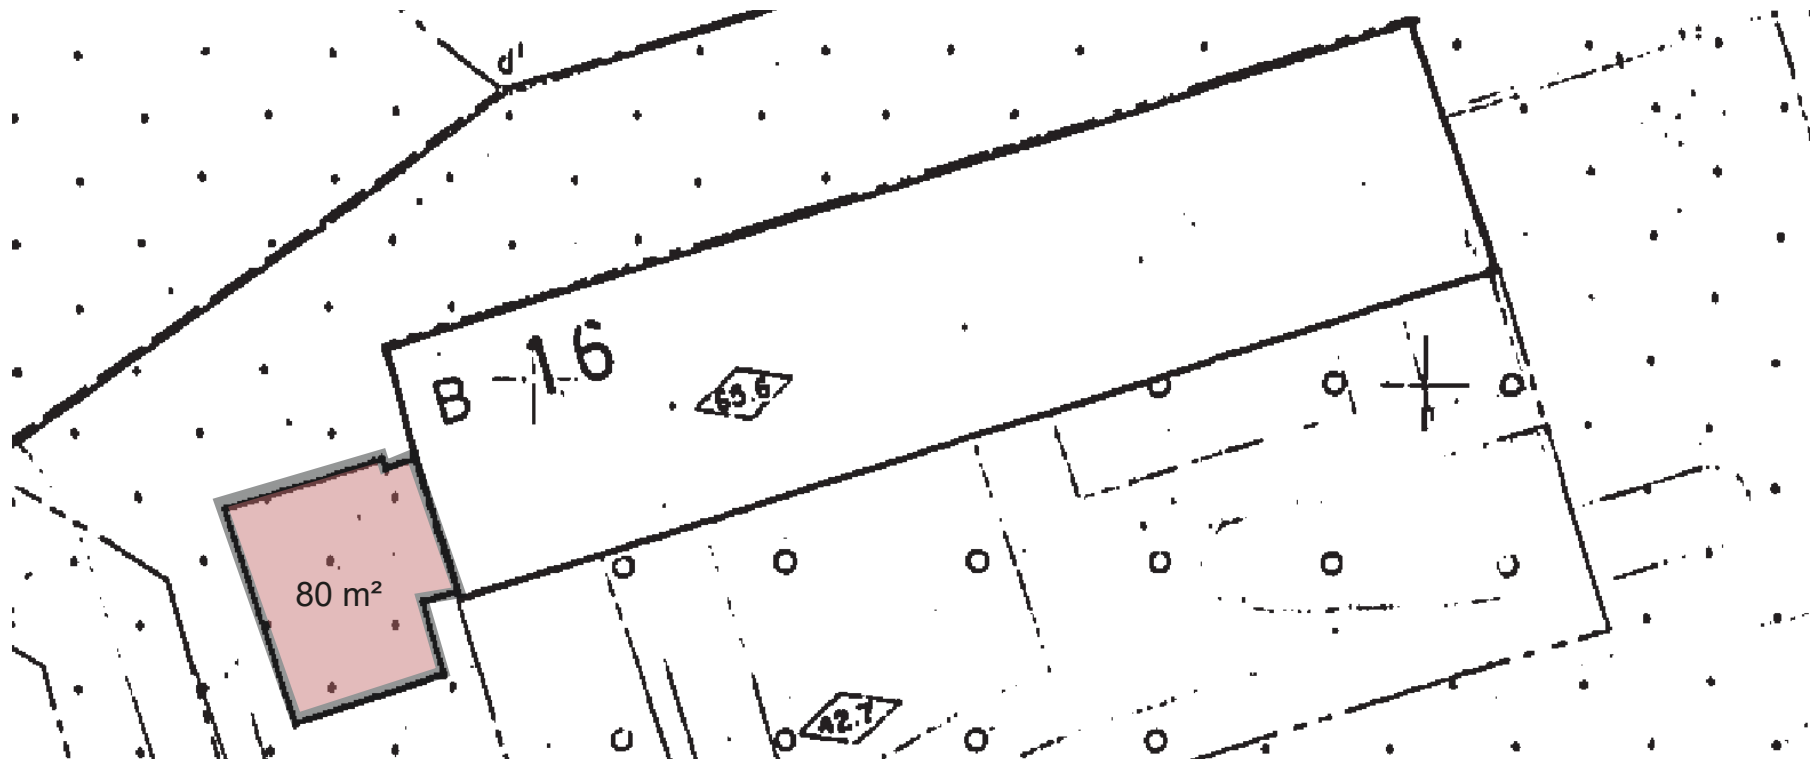

LÄGENHETSFÖRTECKNING

HUS 10

Äspholmsvägen 3
LGH 1001 - 1 ROK, 17m²
LGH 1002 – 1 ROK, 27m²

Äspholmsvägen 5
LGH 1001, 1 ROK, 21m²

Äspholmsvägen 7
LGH 1001, 1 ROK, 17m²
LGH 1002, 1 ROK, 27m²

HUS 11

Äspholmsvägen 9
LGH 1001, 1 ROK, 27m²

Äspholmsvägen 13
LGH 1001, 1 ROK, 27m²
LGH 1002, 1 ROK, 27m²

HUS 12

Äspholmsvägen 17
LGH 1001, 1 ROK, 21m²

Äspholmsvägen 19
LGH 1001, 1 ROK, 17m²

Äspholmsvägen 21
LGH 1001, 1 ROK, 17m²
LGH 1002, 1 ROK, 27m²

HUS 13

Äspholmsvägen 23
LGH 1001, 1 ROK, 21m²

Äspholmsvägen 25
LGH 1001, 1 ROK, 17m²

Äspholmsvägen 27
LGH 1001, 1 ROK, 17m²
LGH 1002, 1 ROK, 27m²

HUS 14

Äspholmsvägen 29
LGH 1001, 1 ROK, 27m²

Äspholmsvägen 33
LGH 1001, 1 ROK, 27m²
LGH 1002, 1 ROK, 27m²

HUS 15

Äspholmsvägen 37
LGH 1001, 1 ROK, 17m²
LGH 1002, 1 ROK, 27m²

Äspholmsvägen 39
LGH 1001, 1 ROK, 21m²

Äspholmsvägen 41
LGH 1001, 1 ROK, 27m²

HUS 16

Äspholmsvägen 43,
LGH 1001, 2/3 ROK, Ca 80 m²